


## Zasuwa góra-dół mała 2

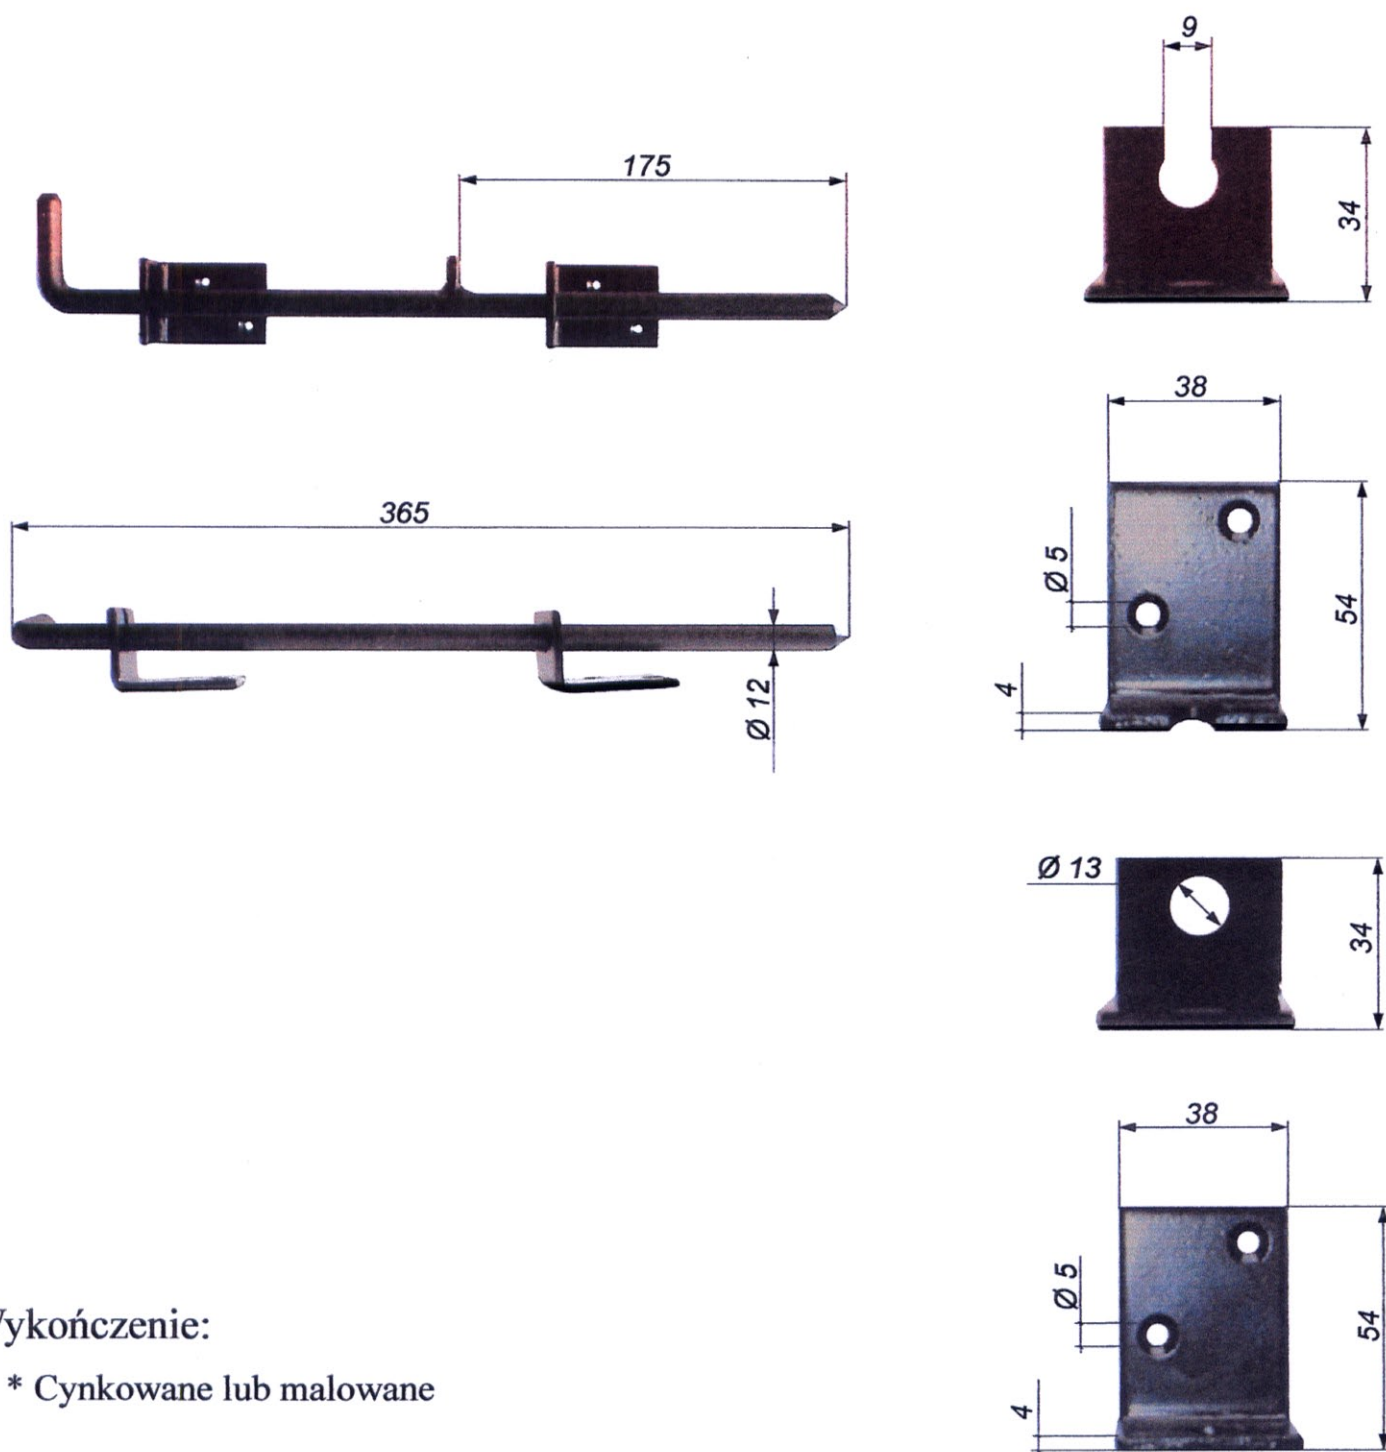

Wykończenie:

\* Cynkowane lub malowane